


План меж земельної ділянки

37.78

Кадастровий номер
земельної ділянки
2623281401:02:002:0052

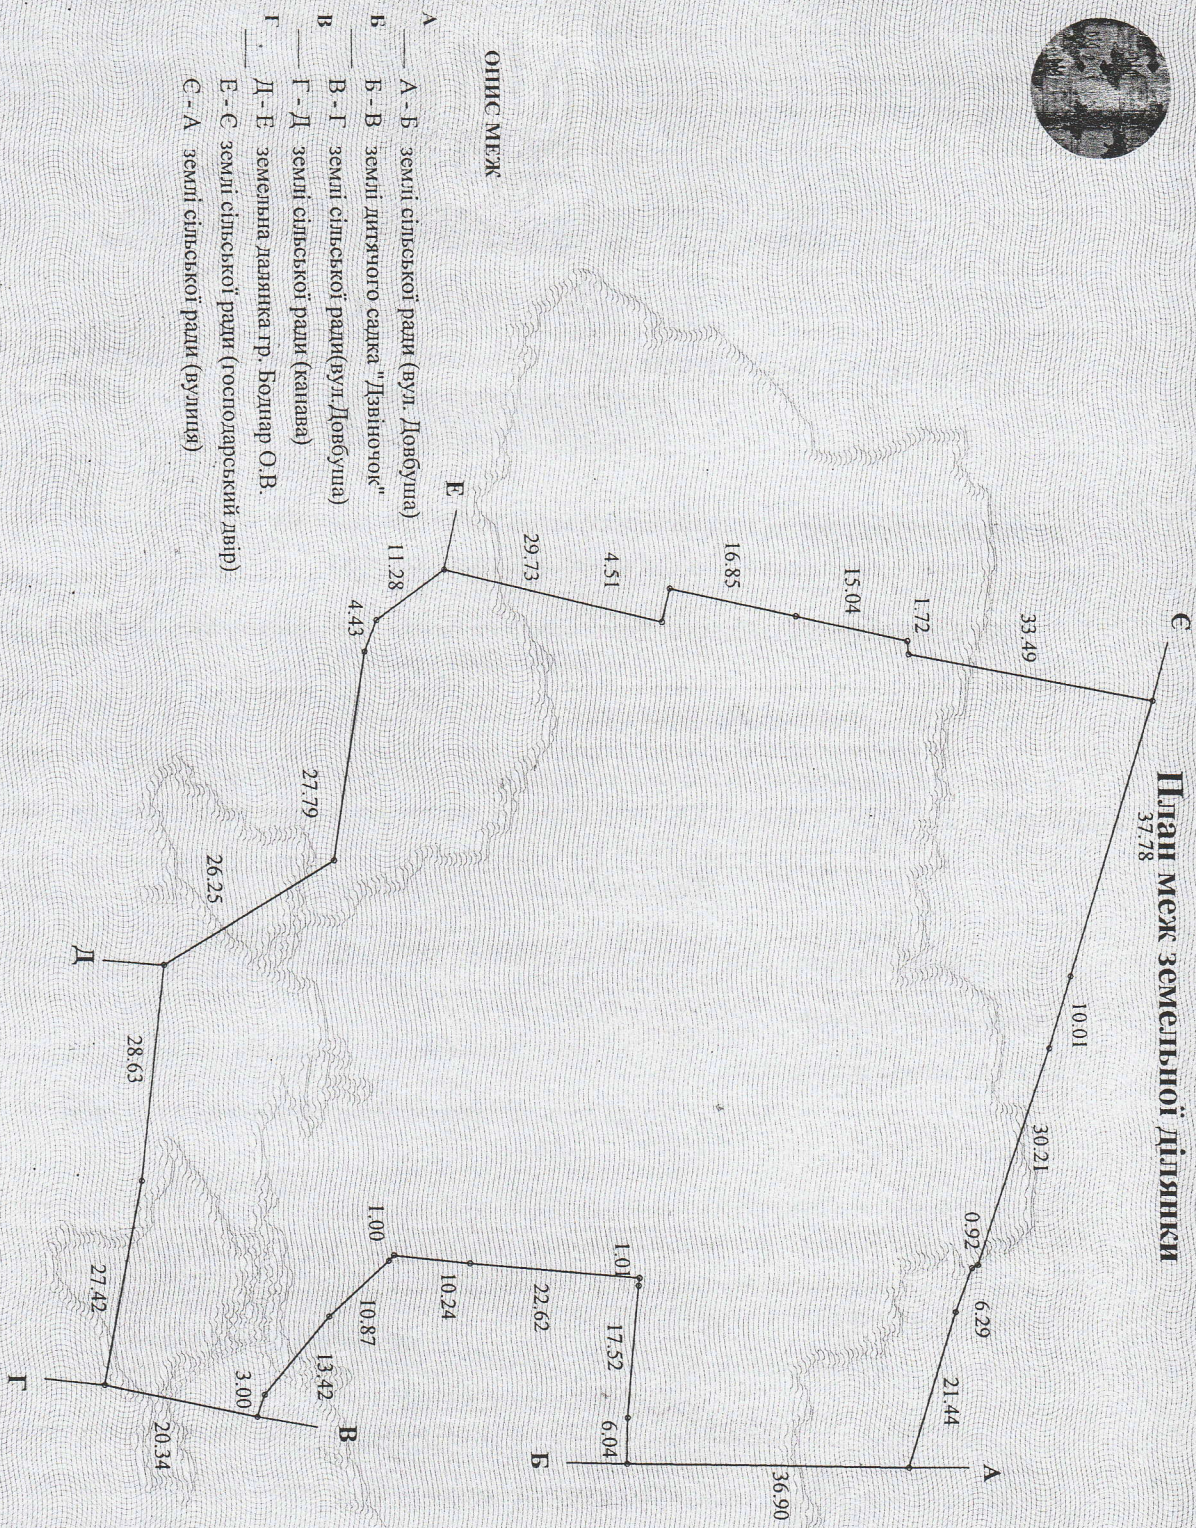

ОПИС МЕЖ

- А - В земель сільської ради (вул. Довбуша)
- Б - В земель ділячного садка "Дзвіночок"
- В - Г земель сільської ради (вул. Довбуша)
- Г - Д земель сільської ради (канави)
- Д - Е земельна ділянка г.р. Боднар О.В.
- Е - С земель сільської ради (господарський двір)
- С - А земель сільської ради (вулиця)

Масштаб 1: 1000

управління Держкомзему
Коломийського району
Начальник управління (владу) земельних ресурсів
М.П. *С.В. Боднар*
(підпис)