



ДЕРЖАВНИЙ АКТ
на право постійного користування земельною ділянкою

Серія ДА № 131726

Державний акт на право постійного користування земельною ділянкою видано

Княздвірська сільська рада
(назва юридичної особи та

вул. Шевченка, 63, с. Княздвір, Коломийський район, Івано-Франківська область
(і місцезнаходження — адреса)

і на підставі рішення органу державної влади або органу місцевого самоврядування

XXXI сесії п'ятого демократичного скликання
(назва органу, дата і номер рішення)

від 07.09.2010 року № 511 Княздвірська сільська рада

є постійним користувачем земельної ділянки площею 2,4565 га
(гектарів або кв. метрів)

у межах згідно з планом.

Земельна ділянка розташована вул. Т. Шевченка, 64, с. Княздвір,
(адреса — вулиця, населений пункт,
Коломийський район, Івано-Франківська область
район, область)

Цільове призначення (використання) земельної ділянки для будівництва та обслуговування
будівель закладів освіти

Державний акт складено у двох примірниках, перший з яких передано постійному користувачу земельної ділянки, другий зберігається у Управлінні Держкомзему

у Коломийському районі
(назва державного органу земельних ресурсів)

Державний акт зареєстровано в Єдиному державному реєстрі записів реєстрації державних актів на право власності на землю та на право постійного користування землею, договорів оренди землі за № _____
у Княздвірській сільській раді
(назва місцевої державної адміністрації або органу місцевого самоврядування)



(підпис)

(прізвище)

Начальник Управління Держкомзему у Коломийському районі
(назва державного органу земельних ресурсів)

(підпис)

(прізвище)


р.

(Постанова Кабінету Міністрів України від 02.04.2002 р. № 449 "Про затвердження форм державного акта на право власності на земельну ділянку та державного акта на право постійного користування земельною ділянкою")



План меж земельної ділянки

Кадастровий номер
земельної ділянки
2623285001010010084

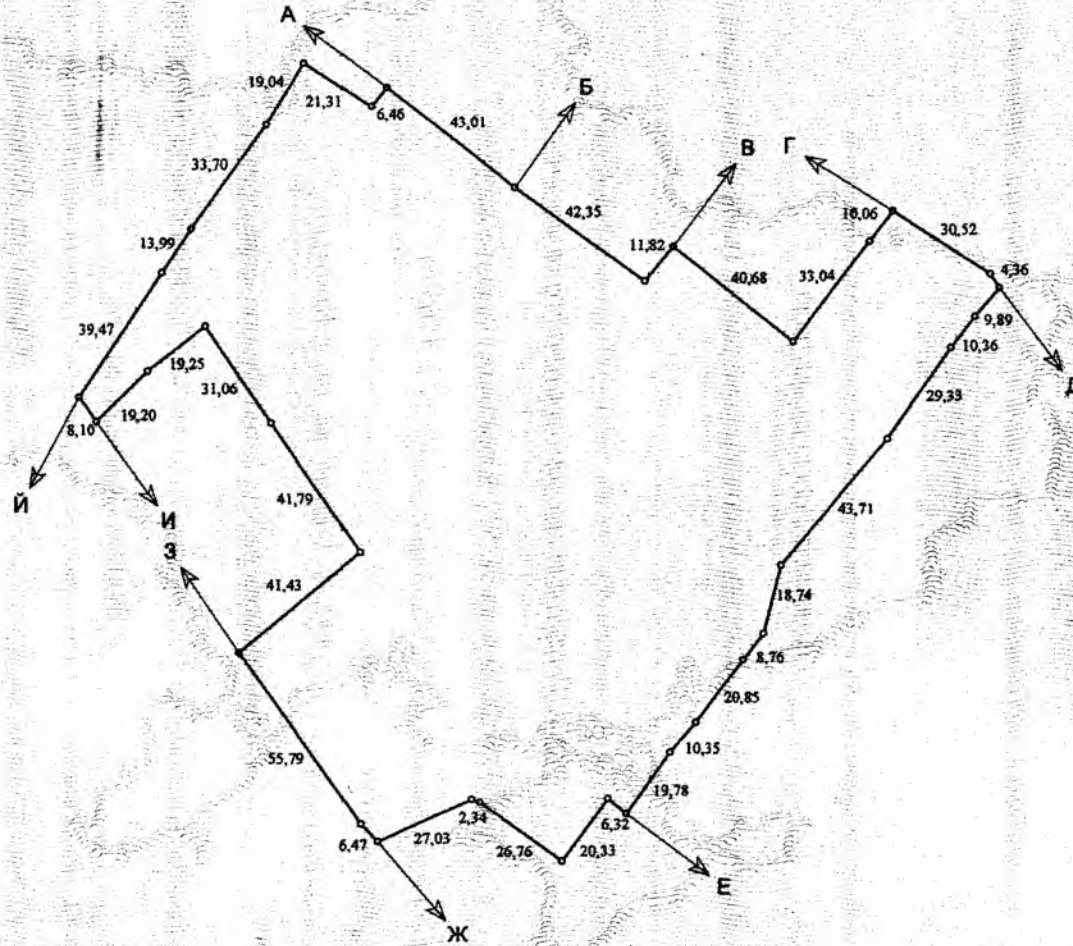

ОПИС МЕЖ

- А до Б - Футулуйчук Марія Іллівна
- Б до В - Годованець Надія Іванівна
- В до Г - землі запасу с/р (адміністративний будинок)
- Г до Д - землі запасу с/р (вул. Хмельницького)
- Д до Е - землі запасу с/р (канава)
- Е до Ж - Гладуняк Ксенія Миколаївна
- Ж до З - землі запасу с/р (вул. Шевченка)
- З до И - Лесюк Михайло Михайлович
- И до Й - землі запасу с/р (вул. Шевченка)
- Й до А - землі запасу с/р (під'їзна дорога)

управління Держкомзему
 Начальник у Коломийському районі
 управління (відділу) земельних ресурсів
 М П

Масштаб 1: 2000

(підпис)

(підпис)



ДЕРЖАВНИЙ АКТ
на право постійного користування земельною ділянкою

Серія ЯЯ № 181727

Державний акт на право постійного користування земельною ділянкою видано

Княздвірська сільська рада
(назва юридичної особи та

вул. Шевченка, 63, с. Княздвір, Коломийський район, Івано-Франківська область
(місцезнаходження — адреса)

і на підставі рішення органу державної влади або органу місцевого самоврядування

XXXI сесії п'ятого демократичного скликання
(назва органу, дата і номер рішення)

від 07.09.2010 року № 511 Княздвірська сільська рада

є постійним користувачем земельної ділянки площею 0,4435 га
(гектарів або кв. метрів)

у межах згідно з планом.

Земельна ділянка розташована вул. Т. Шевченка, с. Княздвір
(адреса — вулиця, населений пункт,

Коломийський район, Івано-Франківська область
район, область)

Цільове призначення (використання) земельної ділянки для дослідних і навчальних цілей

Державний акт складено у двох примірниках, перший з яких передано постійному користувачу земельної ділянки, другий зберігається у Управлінні Держкомзему

у Коломийському районі
(назва державного органу земельних ресурсів)

Акт зареєстровано в Книзі записів реєстрації державних актів на право власності на землю та на право постійного користування землею, договорів оренди землі за № _____

Голова Княздвірської сільської ради
(назва місцевої державної адміністрації або органу місцевого самоврядування)



(підпис)

Г.В. Торисей
(прізвище)

Начальник Управління Держкомзему у Коломийському районі
(назва державного органу земельних ресурсів)

(підпис)


(прізвище)

р.

(Постанова Кабінету Міністрів України від 02.04.2002 р. № 449 "Про затвердження форм державного акта на право власності на земельну ділянку та державного акта на право постійного користування земельною ділянкою")

План меж земельної ділянки

Кадастровий номер
земельної ділянки
2623285001010010085

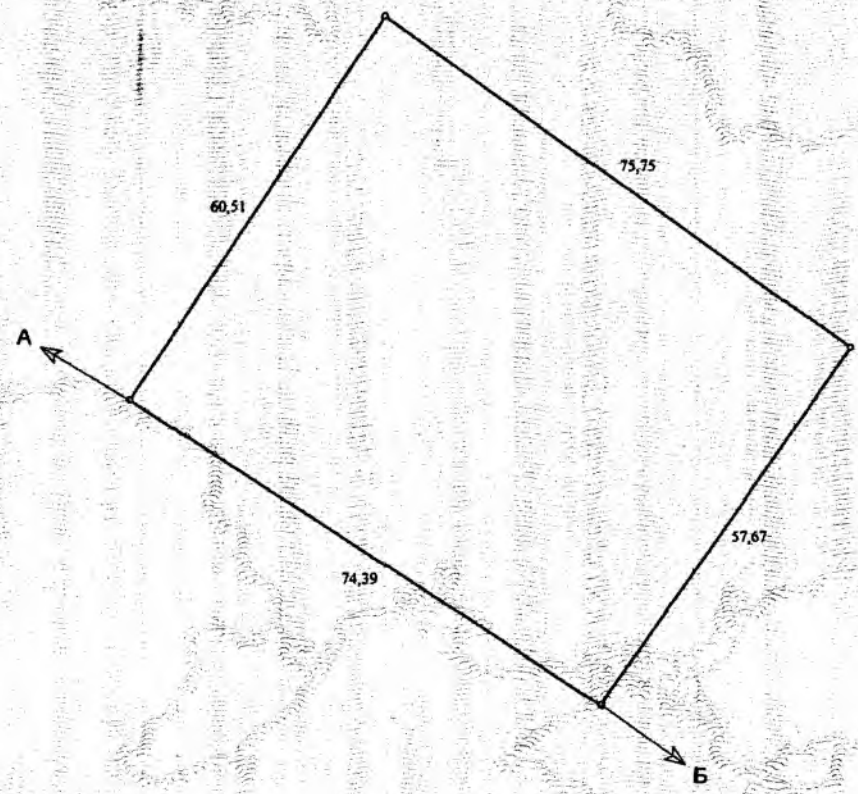

ОПИС МЕЖ

- А до Б - землі запасу с/р (сінокіс)
- Б до А - землі запасу с/р (під'їзна дорога)
- В _____
- Г _____

управління Держкомзему
Начальнику Колочинському районі
управління (відділу) земельних ресурсів
МП
_____ (підпис) _____ (прізвище)

Масштаб 1: 1000