

**ДЕРЖАВНИЙ АКТ**  
**на право постійного користування земельною ділянкою**

Серія ЯЯ № 178088

Державний акт на право постійного користування земельною ділянкою видано

Комарівська загальноосвітня школа І-ІІ ступенів  
(назва юридичної особи та

Бродівської районної ради Львівської області  
ті місцезнаходження – адреса)

с. Комарівка, Бродівський район

і на підставі рішення органу державної влади або органу місцевого самоврядування

рішення Комарівської сільської ради 7 сесія 6 скликання №71 від 30.12.2011р.  
(назва органу, дата і номер рішення)

є постійним користувачем земельної ділянки площею 0,6848 га  
(гектарів або кв. метрів)  
у межах згідно з планом.

Земельна ділянка розташована с. Комарівка, вул. Шкільна, 8  
(адреса – вулиця, населений пункт,  
Бродівського району Львівської області  
район, область)

Цільове призначення (використання) земельної ділянки  
обслуговування будівель і споруд школи

Державний акт складено у двох примірниках, перший з яких передано постійному користувачу земельної ділянки, другий зберігається у

Відділі Держземагентства у Бродівському районі Львівської області  
(назва державного органу земельних ресурсів)

Акт зареєстровано в Книзі записів реєстрації державних актів на право власності на землю та на право постійного користування землею, договорів оренди землі за № 462038243000083

Голова Комарівської сільської ради  
(назва місцевої державної адміністрації або органу місцевого самоврядування)



*[Handwritten signature]*  
(підпис)

Демчишак М. М.  
(прізвище)

Відділу Держземагентства у Бродівському районі Львівської обл.  
(назва державного органу земельних ресурсів)

*[Handwritten signature]*  
(підпис)

Сторозюк О. М.  
(прізвище)


11 грудня 2012 р.

(Постанова Кабінету Міністрів України від 02.04.2002 р. № 449 "Про затвердження форм державного акта на право власності на земельну ділянку та державного акта на право постійного користування земельною ділянкою")



# План меж земельної ділянки

Класифікація покриву  
земельної ділянки  
4620382400030090002

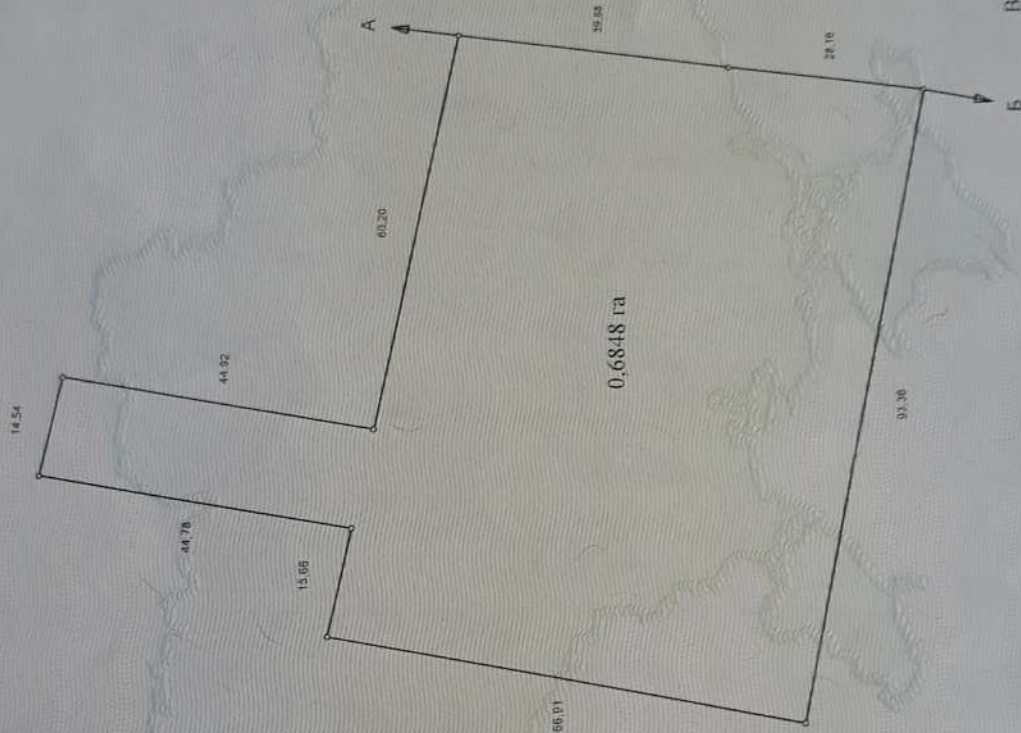

## ОПИС МЕЖ

- А до Б - землі заг. кор., (вул. Шкільна)
- Б до А - землі заг. кор.
- В — — —
- Г — — —



Масштаб 1: 1000