


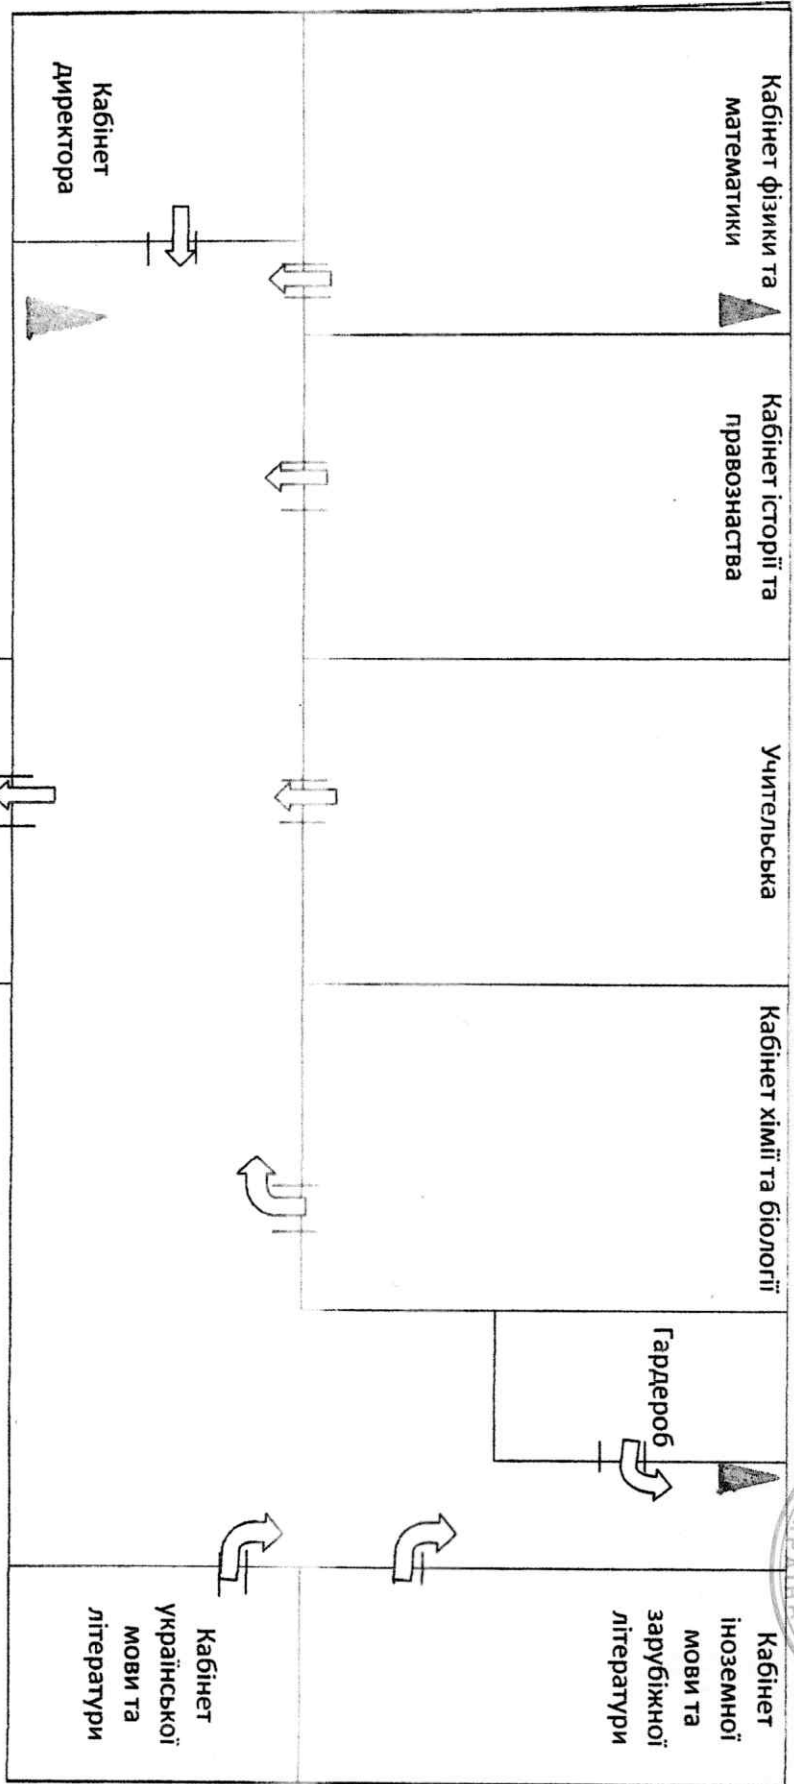

ПЛАН ЕВАКУАЦІЇ
ЗЗСО "Кузьмівська гімназія" по вул. Центральна, 100
працівників та учнів на випадок пожежі



ЗАТВЕРДЖУЮ
Директор
Тетяна ВЕТРОВА

УМОВНІ ПОЗНАЧЕННЯ:
 **вогнегасник**
 **головний евакуаційний шлях**