



ДЕРЖАВНИЙ АКТ
на право постійного користування земельною ділянкою

Серія ЯЯ №054787

Державний акт на право постійного користування земельною ділянкою видано
Вільногірська загальноосвітня школа І-ІІІ ступенів №3
(назва юридичної особи та
Вільногірської міської ради Дніпропетровської області
(її місцезнаходження – адреса)
Дніпропетровська область, м.Вільногірськ, вул.Леніна, 45-а

і на підставі рішення органу державної влади або органу місцевого самоврядування

(назва органу, дата і номер рішення)
рішення сесії Вільногірської міської ради від 29.03.2012 р. № 699-31/VI

є постійним користувачем земельної ділянки площею **1.8078 га**
(гектарів або кв. метрів)
у межах згідно з планом.

Земельна ділянка розташована **вулиця Леніна, 45-а,**
(адреса – вулиця, населений пункт,
м.Вільногірськ, Дніпропетровська область
район, область)

Цільове призначення (використання) земельної ділянки

Для обслуговування будівель закладу освіти

Державний акт складено у двох примірниках, перший з яких передано постійному користувачу земельної ділянки, другий зберігається у

відділі Держкомзему у м. Вільногірськ
(назва державного органу земельних ресурсів)

Акт зареєстровано в Книзі записів реєстрації державних актів на право власності на землю та на право постійного користування землею, договорів оренди землі за № **12/04/0003/0000008**

Голова **Вільногірської міської ради**
(назва місцевої державної адміністрації або органу місцевого самоврядування)

МП

(підпис)

Редоранко
(прізвище)

Начальник **відділу Держкомзему у м. Вільногірськ**
(назва державного органу земельних ресурсів)


(підпис)

Петриковець
(прізвище)

09 серпня 2012
(Постанова Кабінету Міністрів України від 02.04.2002 р. № 449 "Про затвердження форм державного акта на право власності на земельну ділянку та державного акта на право постійного користування земельною ділянкою")

План меж земельної ділянки

Кадастровий номер земельної ділянки
121020000-01-029-0092

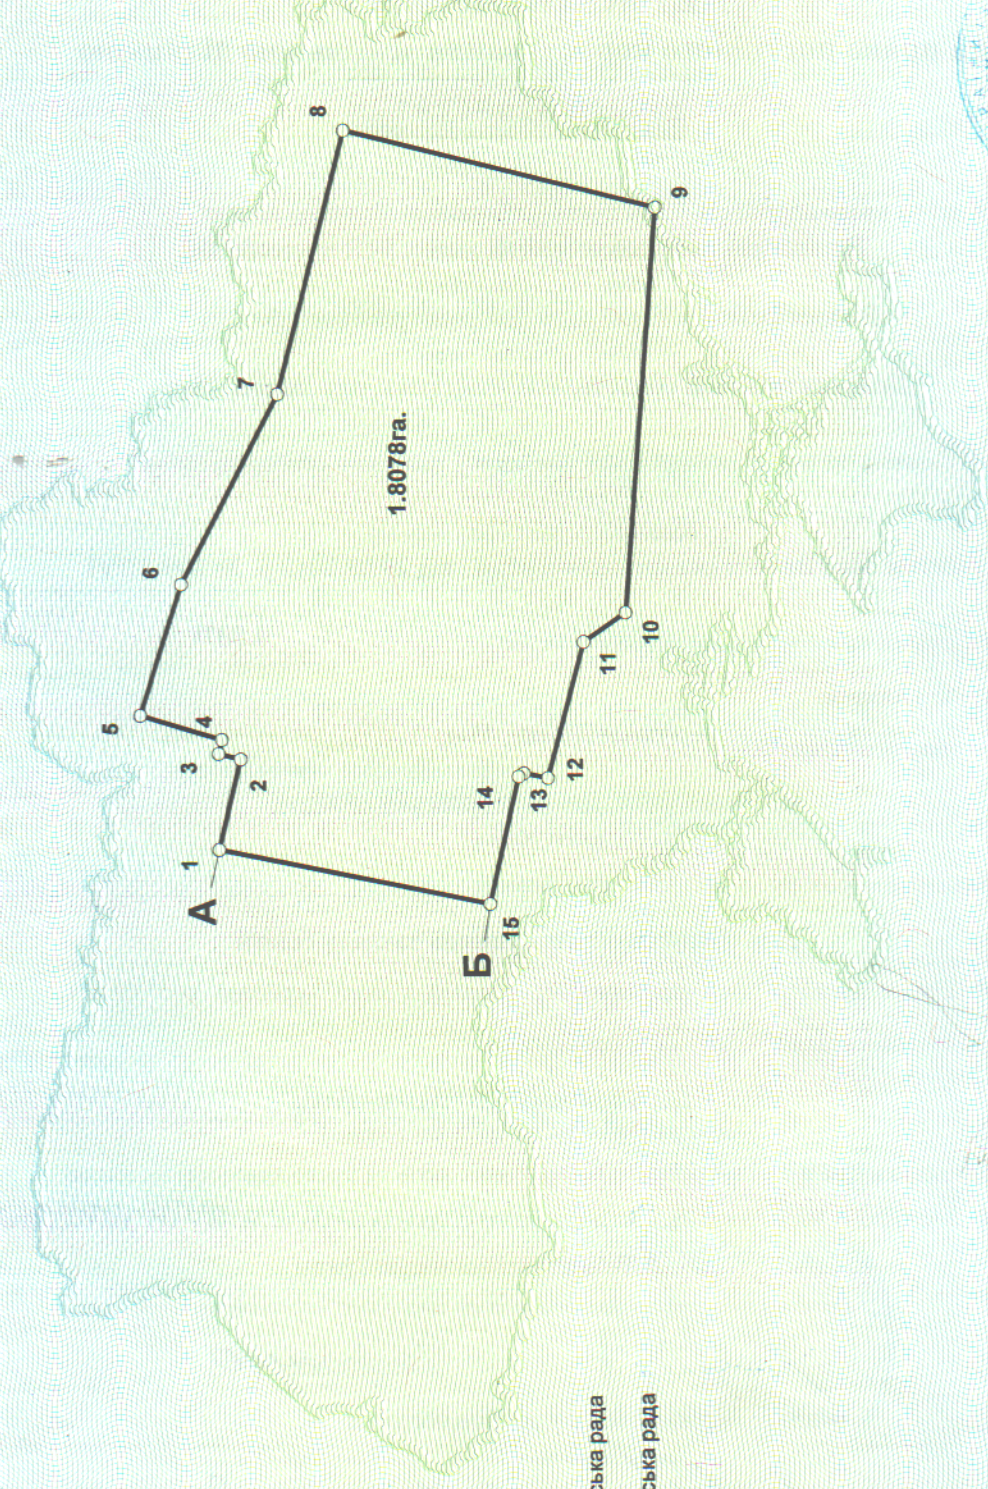

| КАТАЛОГ ДОВЖИН ЛІНІЙ | |
|-------------------------|--------------|
| Номер точки | Відстань (м) |
| 1 | 24.28 |
| 2 | 5.96 |
| 3 | 3.71 |
| 4 | 22.37 |
| 5 | 35.93 |
| 6 | 55.95 |
| 7 | 71.58 |
| 8 | 85.10 |
| 9 | 107.01 |
| 10 | 13.55 |
| 11 | 36.63 |
| 12 | 6.54 |
| 13 | 1.63 |
| 14 | 34.06 |
| 15 | 72.83 |

ОПИС МЕЖ

- до Б Вільногірська міська рада
- до А Вільногірська міська рада
- В
- Г

Масштаб 1: 2000

відділу Держкомзему у м. Вільногірськ
Нормальник
управління (відділу) земельних ресурсів
МЦ

Степанівська
(прізвище)