



ДЕРЖАВНИЙ АКТ
на право постійного користування земельною ділянкою

Серія ЯЯ №0136834

Державний акт на право постійного користування земельною ділянкою видано
Коршівській сільській раді

(назва юридичної особи та
Івано-Франківська обл., Коломийський р-н, с.Коршів, вул. Шевченка, 23
(і місце знаходження – адреса)

і на підставі рішення органу державної влади або органу місцевого самоврядування
рішення Коршівської сільської ради XXV сесія п'ятого демократичного скликання від 08.09.2010р.
(назва органу, дата і номер рішення)

с постійним користувачем земельної ділянки площею 0,4324 га
(гектарів або кв. метрів)
у межах згідно з планом.

Земельна ділянка розташована с. Коршів, провулок Шевченка, Коршівська сільська рада,
(адреса – вулиця, населений пункт.
Коломийський район, Івано-Франківська область
(район, область)

Цільове призначення (використання) земельної ділянки для ведення дослідних і навчальних цілей

Державний акт складено у двох примірниках, перший з яких передано постійному
користувачу земельної ділянки, другий зберігається у управлінні Держкомзему
у Коломийському районі

(назва державного органу земельних ресурсів)

Акт зареєстровано в Книзі записів реєстрації державних актів на право власності на землю
та на право постійного користування землею, договорів оренди землі за № 031030500003

Голова Коршівської сільської ради
(назва місцевої державної адміністрації або органу місцевого самоврядування)

МП

(підпис)

М.А. Пижук

(прізвище)

Заступачальник а управління Держкомзему у Коломийському районі
(назва державного органу земельних ресурсів)

(підпис)

Л.Я. Чернописький


(прізвище)

06 грудня 2010 р.

(Постанова Кабінету Міністрів України від 02.04.2002 р. № 449 "Про затвердження форм державного акта на право власності на земельну ділянку та державного акта на право постійного користування земельною ділянкою")

План меж земельної ділянки

Кадастровий номер
земельної ділянки
2623283001300010001

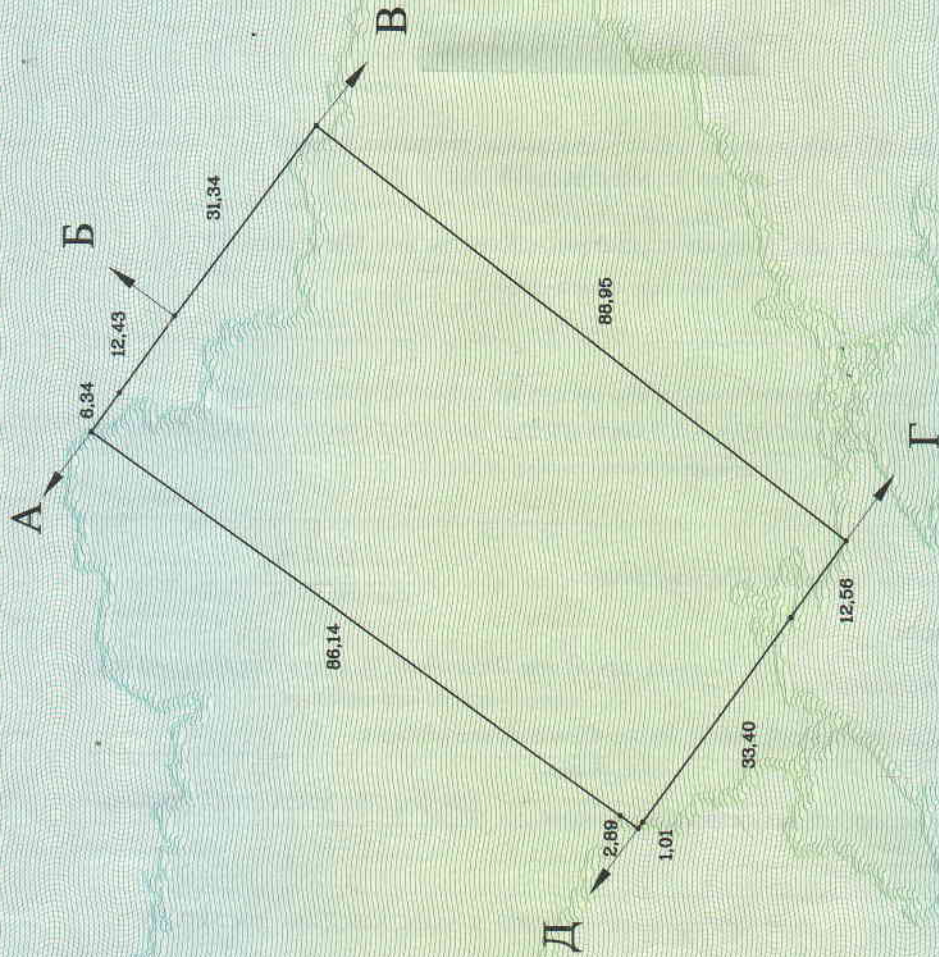

ОПИС МЕЖ

- А до Б - Самарикова Ніна Омелянівна
- Б до В - землі запасу сільської ради (рілля)
- В до Г - землі Коршівського ПТУ №32
- Г до Д - землі запасу сільської ради (польова дорога)
- Д до А - Іваничук Василь Йосафатович



Заст. Начальника управління Держкомзему
УКоломийківському р-ні
управління (кадастр) земельних ресурсів
Л. Чорнописький
(орієнтація)

Масштаб 1: 1000