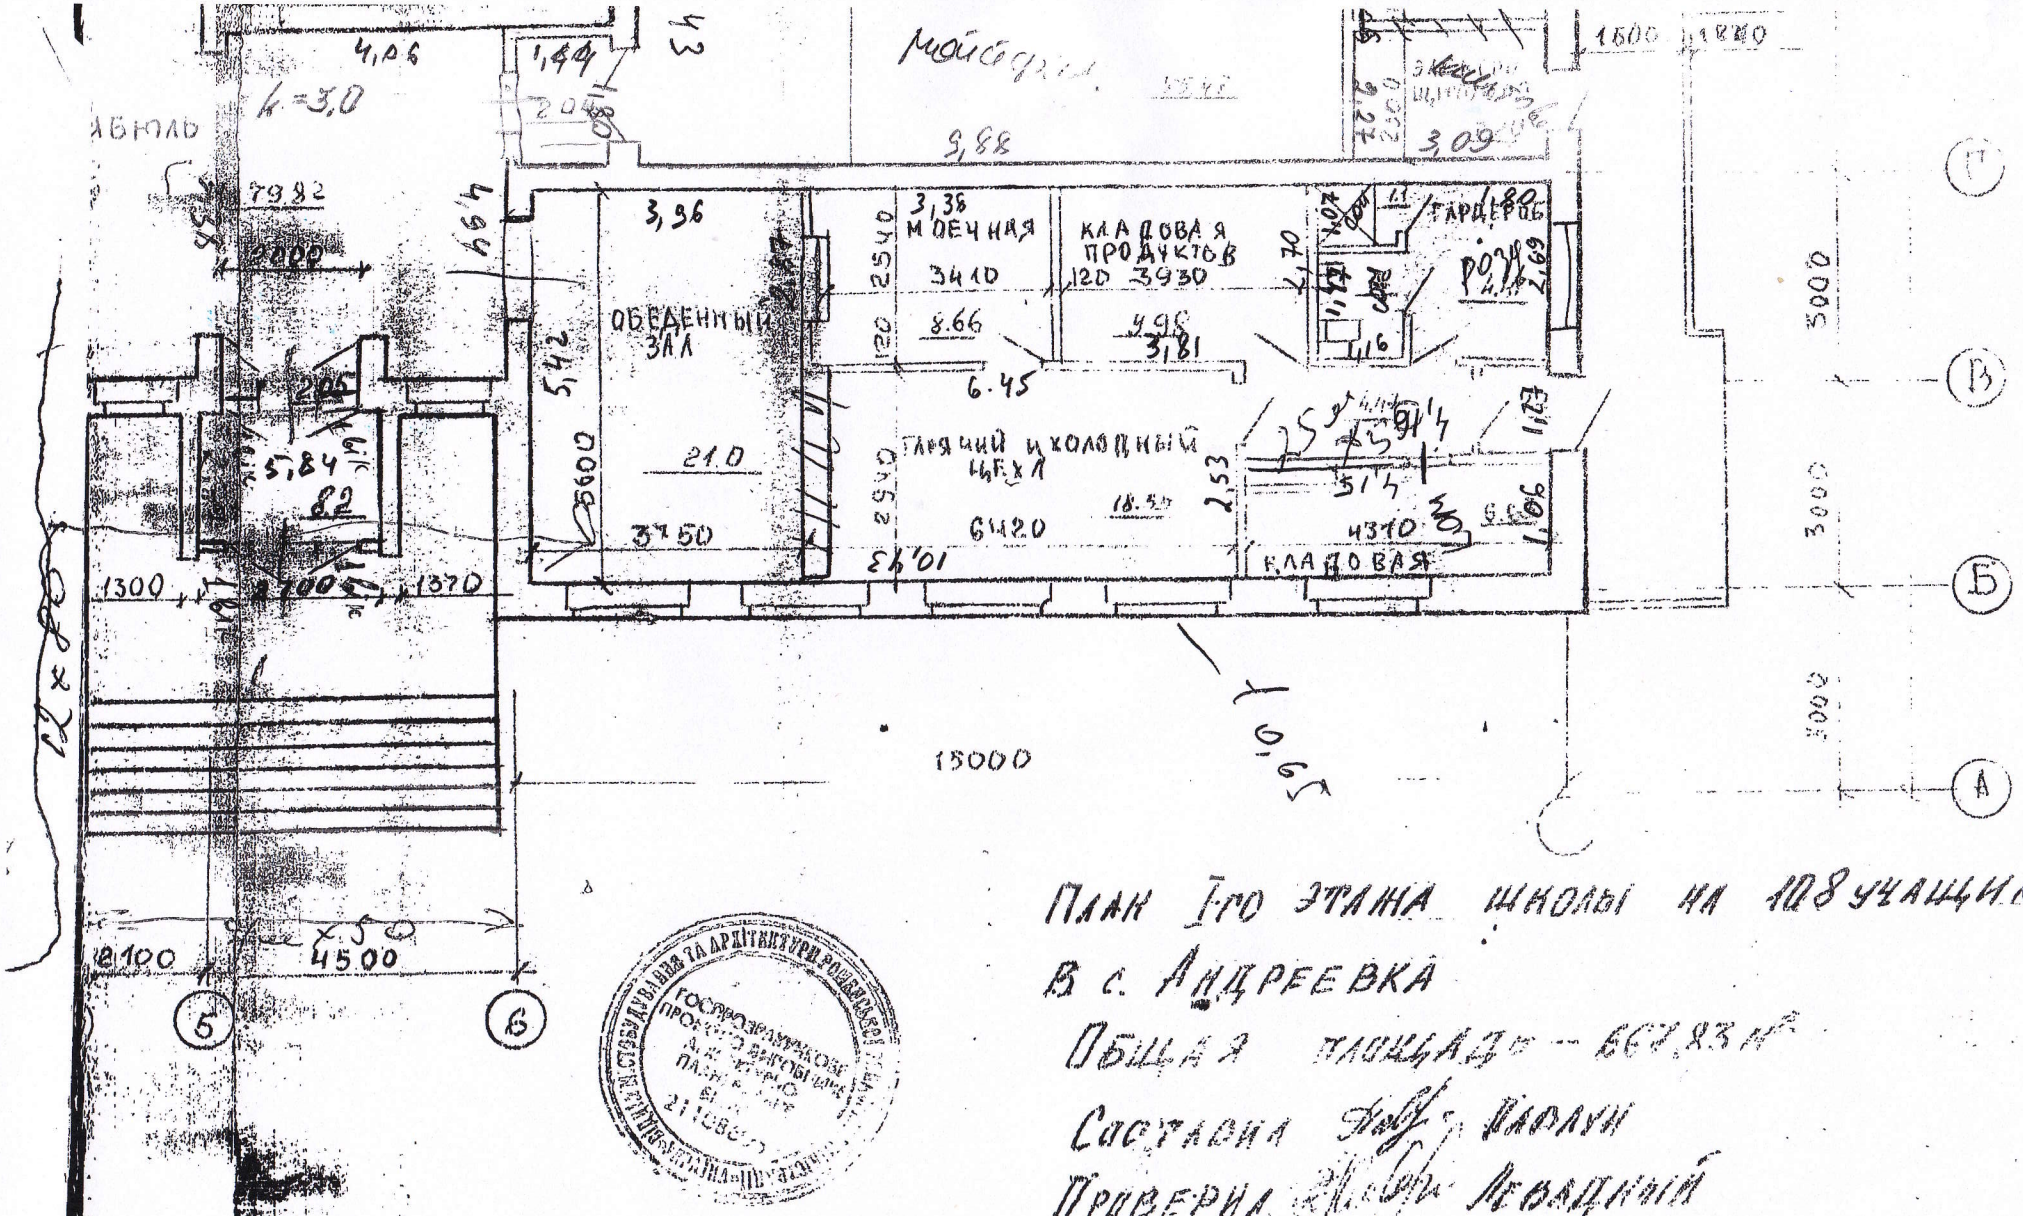

План 1-го этажа школы на 108 учащихся

в с. Андреевка

Общая площадь – 662,83 м²

Составил

Проверил