

Інформація про виконавця	Фізична особа-підприємець Токарчук Юрій Богданович 43000, Волинська область, м. Луцьк, вул. І.Франка, 44, код за ЄДРПОУ 3079923293 тел.(03322)74-01-92, моб.тел.(050) 162-08-41	
--------------------------	---	---

Ідентифікатор об'єкта нерухомого майна

01.2527765.5069294.20230816.61.0000.25

ТЕХНІЧНИЙ ПАСПОРТ

Реєстраційний номер у Реєстрі будівельної діяльності

ТІ01:0074-8414-7466-4315

Найменування об'єкта нерухомого майна	Громадський будинок з господарськими (допоміжними) будівлями та спорудами Комунальний заклад загальної середньої освіти "Гіркополонківський ліцей Боратинської сільської ради"
Адреса об'єкта (місце розташування)	Волинська область, Луцький район, Боратинська територіальна громада, с.Гірка Полонка, вул. Шкільна, 3Б

Інформація про замовника	КОМУНАЛЬНИЙ ЗАКЛАД ЗАГАЛЬНОЇ СЕРЕДНЬОЇ ОСВІТИ "ГІРКОПОЛОНКІВСЬКИЙ ЛІЦЕЙ БОРАТИНСЬКОЇ СІЛЬСЬКОЇ РАДИ"
--------------------------	--

Інформація про відповідальних осіб виконавця		
Прізвище, власне ім'я, по батькові (за наявності)	Підпис	Серія, номер кваліфікаційного сертифіката
Токарчук Юрій Богданович		АЕ №004559

Керівник

Токарчук Юрій Богданович

(прізвище, власне ім'я, по батькові (за наявності))


(підпис)

Дата виготовлення технічного паспорта

9 серпня 2023 р.

СХЕМАТИЧНИЙ ПЛАН

Адреса об'єкта (місце розташування)	Волинська область, Луцький район, Боратинська територіальна громада, с. Гірка Полонка, вул. Шкільна, 3Б
--	---

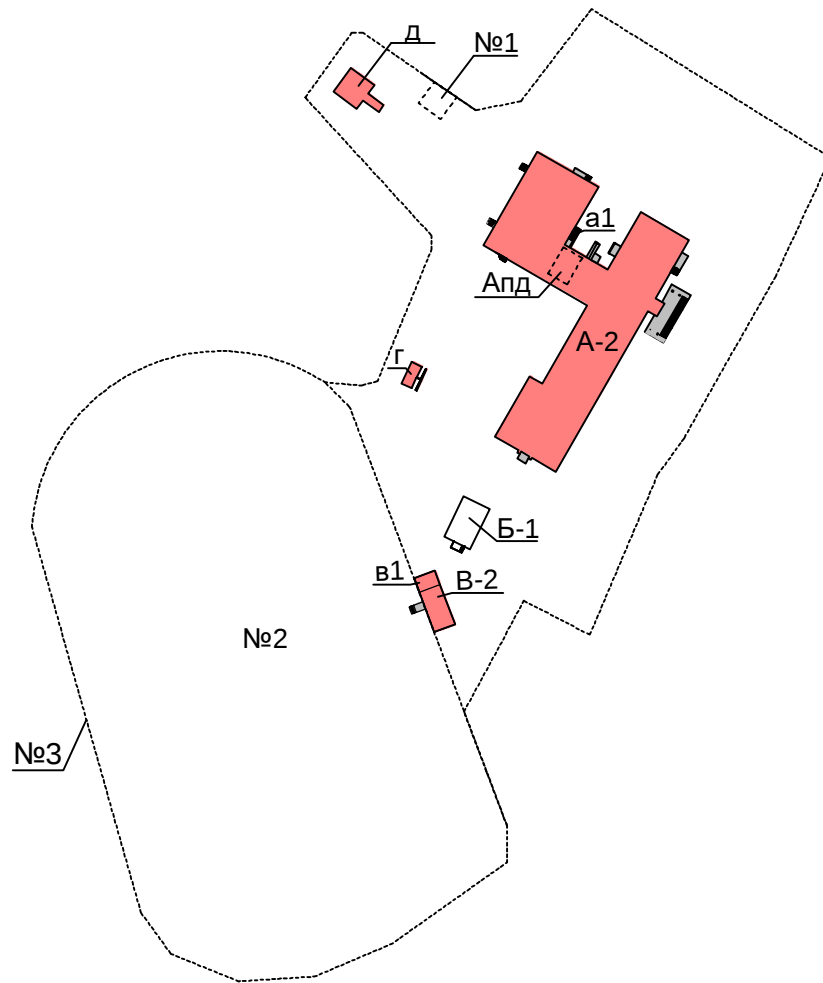

Експлікація до схематичного плану


Площа земельної ділянки, кв. метрів, у тому числі		Примітки
загальна	забудована	
19572		
Літера або порядковий номер	Найменування будівель та інших споруд	
1	2	3
А-2	Комунальний заклад загальної середньої освіти "Гіркополонківський ліцей Боратинської сільської ради"	
АПД	Підвал	
а1	Вхід до підвалу	
В-2	Прибудова	
в1	Прибудова	
Г	Туалет	
Д	Овочесховище	
№1	Пожежний басейн	
№2	Стадіон	
№3	Огорожа	

Адреса об'єкта (місце розташування)	Волинська область, Луцький район, Боратинська територіальна громада, с. Гірка Полонка, вул. Шкільна, 3Б
--	---

[illegible]

Адреса об'єкта (місце розташування)	Волинська область, Луцький район, Боратинська територіальна громада, с. Гірка Полонка, вул. Шкільна, 3Б
--	---

Адреса об'єкта (місце розташування)	Волинська область, Луцький район, Боратинська територіальна громада, с. Гірка Полонка, вул. Шкільна, 3Б
--	---

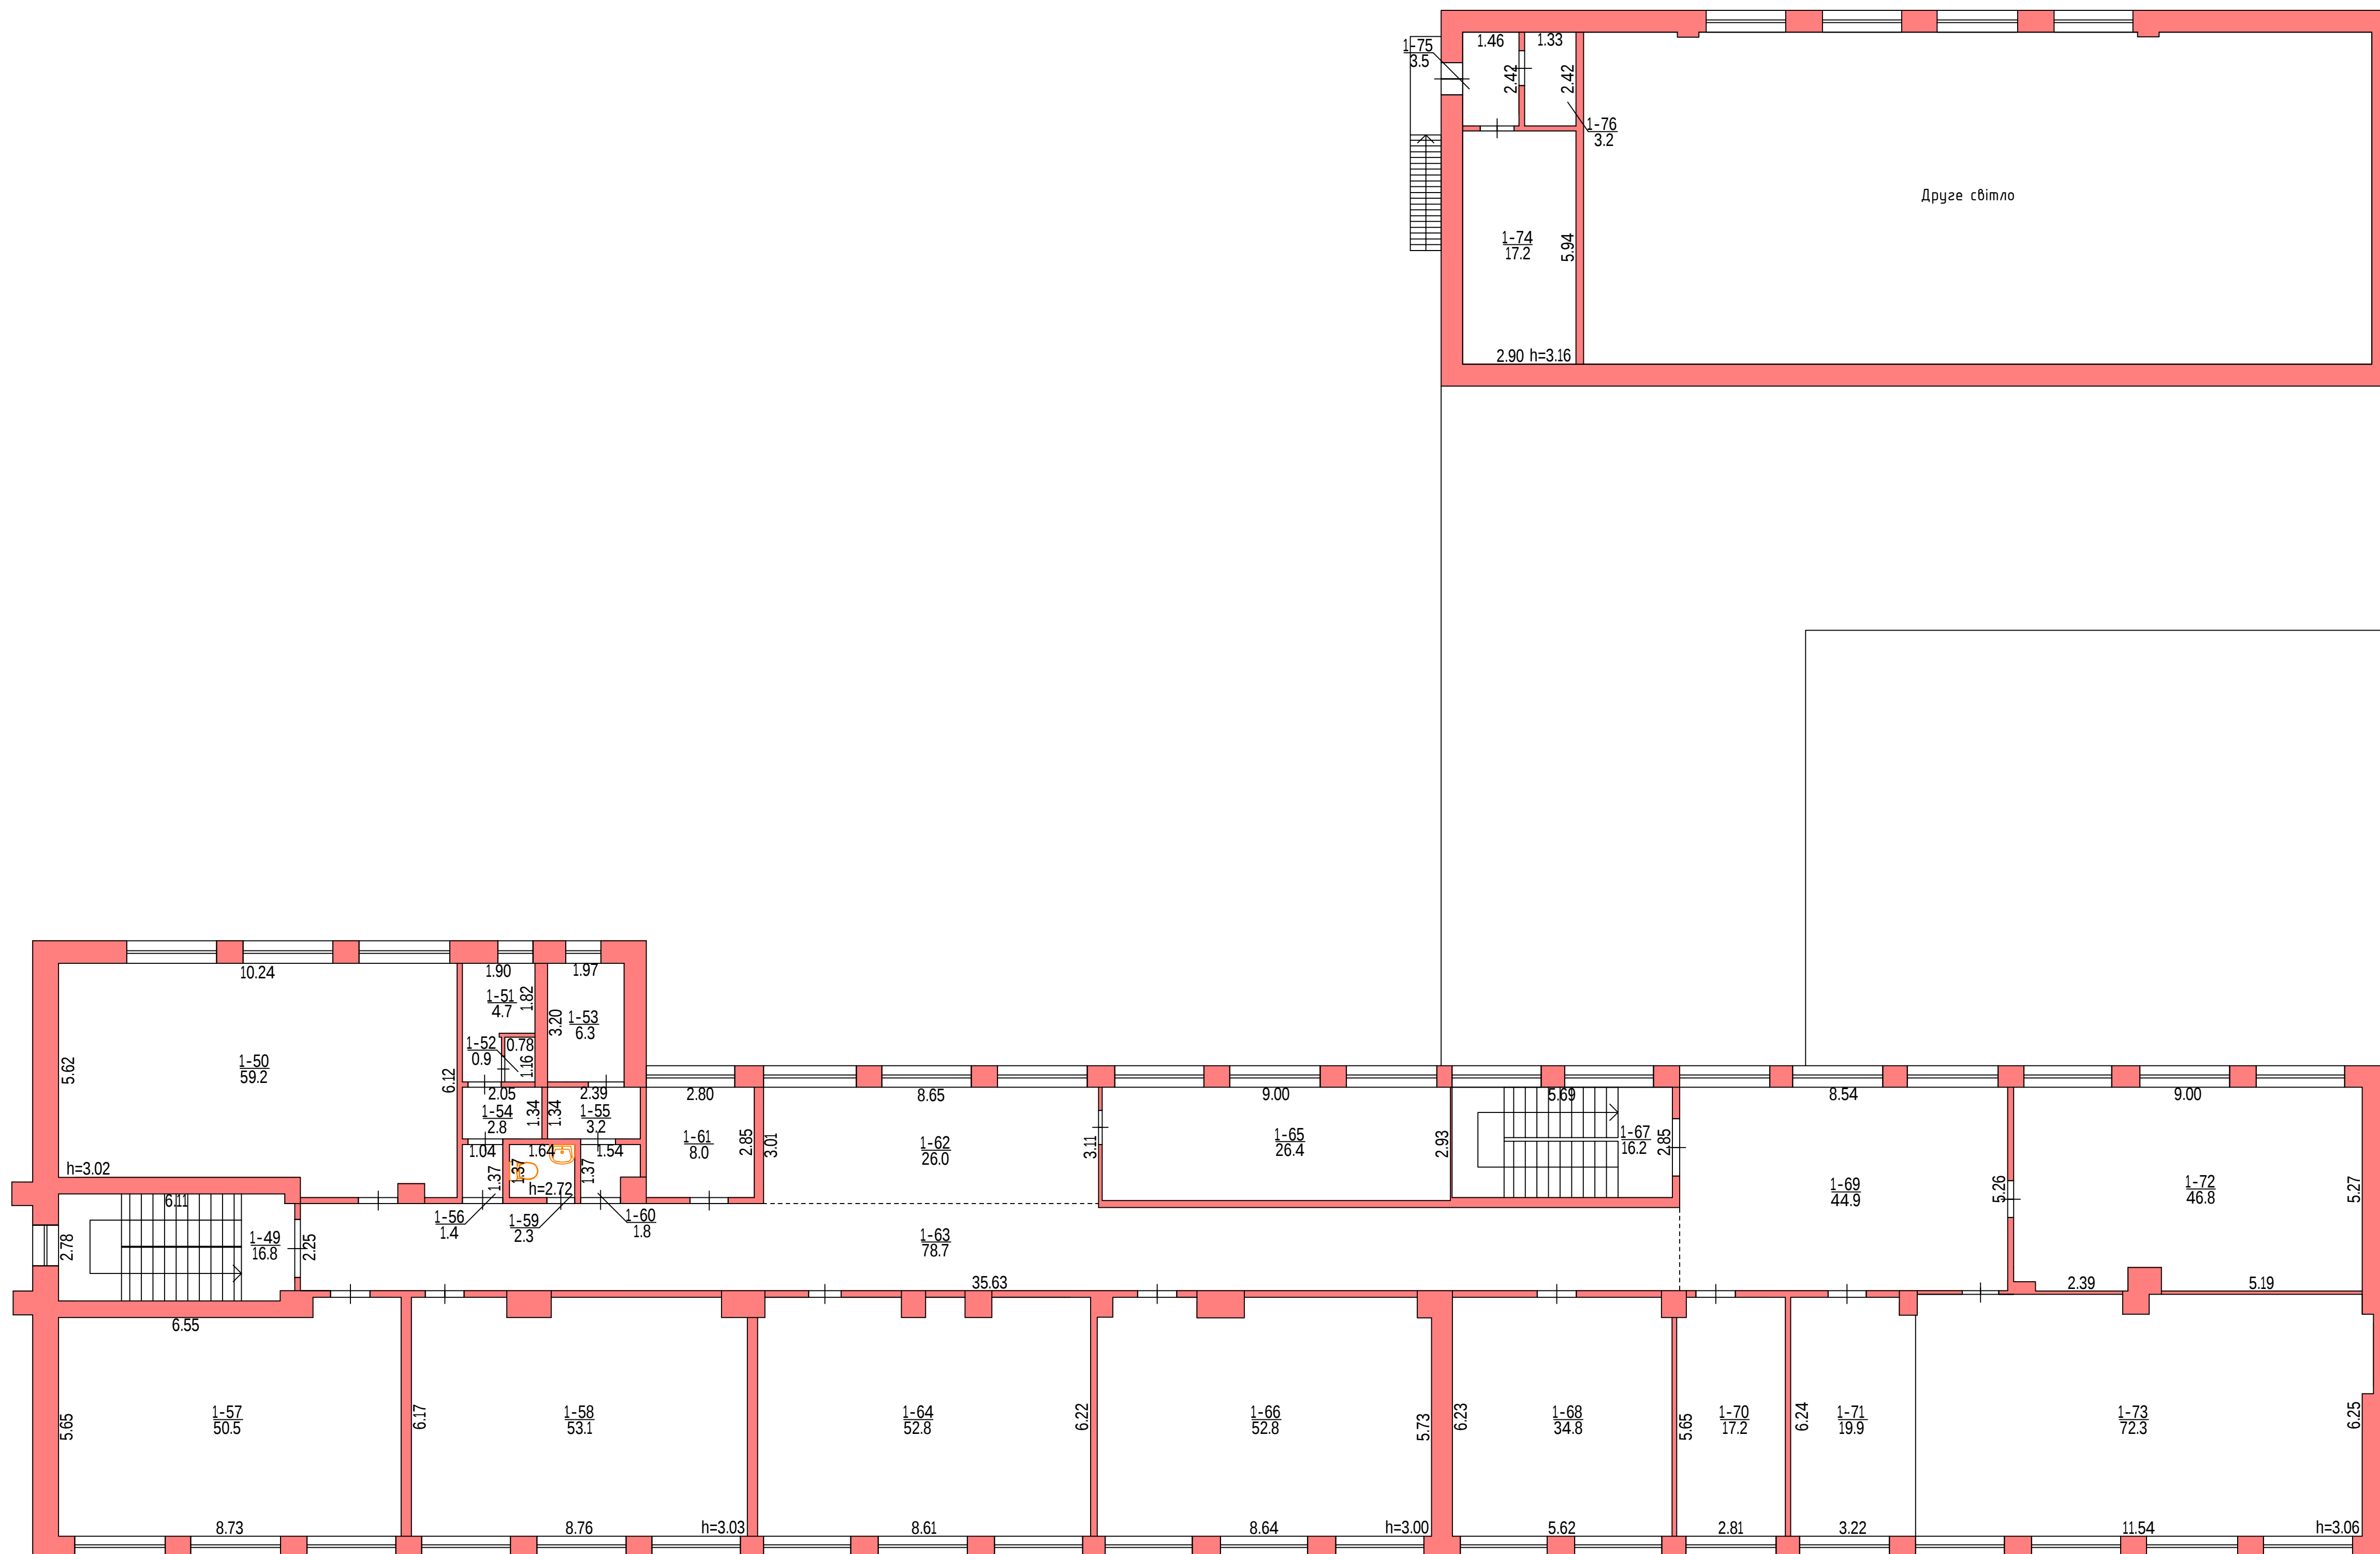

ЕКСПЛІКАЦІЯ ПРИМІЩЕНЬ

Адреса об'єкта (місце розташування)	Волинська область, Луцький район, Боратинська територіальна громада, с.Гірка Полонка, вул. Шкільна, 3Б
--	---

Літера або порядковий номер за планом

" A-2 "


Поверх	Номер житлового/нежитлового приміщення	Номери приміщень у складі об'єкта нерухомого майна	Функціональне призначення приміщень у складі об'єкта нерухомого майна	Загальна площа приміщень підрахована за формулами розрахунку площі кв.метрів	Площа, кв. метрів					Примітки
					житлових приміщень		нежитлових приміщень		площа приміщень загального користування	
					житлова	допоміжна	основна	допоміжна (підсобна)		
1	2	3	4	5	6	7	8	9	10	11
1	1	1	Тамбур	5,7				5,7		
		2	Вестибюль	98,2				98,2		
		3	Кабінет	51,3			51,3			
		4	Кабінет	51,3			51,3			
		5	Кабінет	50,9			50,9			
		6	Кабінет	50,8			50,8			
		7	Сходова клітина	16,7				16,7		
		8	Кабінет	58,9			58,9			
		9	Вбиральня	6,0				6,0		
		10	Санвузол	2,8				2,8		
		11	Санвузол	9,8				9,8		
		12	Тамбур	1,3				1,3		
		13	Санвузол	2,3				2,3		
		14	Тамбур	2,0				2,0		
		15	Кабінет	7,6			7,6			
		16	Коридор	64,7				64,7		
		17	Кабінет	7,6			7,6			
		18	Гардероб	46,7				46,7		
		19	Бібліотека	28,4			28,4			
		20	Бібліотека	25,0			25,0			
		21	Медичний кабінет	16,8			16,8			
		22	Душова	1,0				1,0		
		23	Санвузол	2,1				2,1		
		24	Гардероб	5,2				5,2		
		25	Санвузол	1,6				1,6		
		26	Санвузол	2,1				2,1		
		27	Гардероб	7,5				7,5		
		28	Душова	1,6				1,6		
		29	Санвузол	2,3				2,3		
		30	Гардероб	2,8				2,8		
		31	Кабінет	12,5			12,5			
		32	Тренажерна	11,5			11,5			

[illegible]

ПЛАН ПОВЕРХУ

Адреса об'єкта (місце розташування)	Волинська область, Луцький район, Боратинська територіальна громада, с. Гірка Полонка, вул. Шкільна, 3Б
--	--


Масштаб 1:100
Поверх I літера В-2

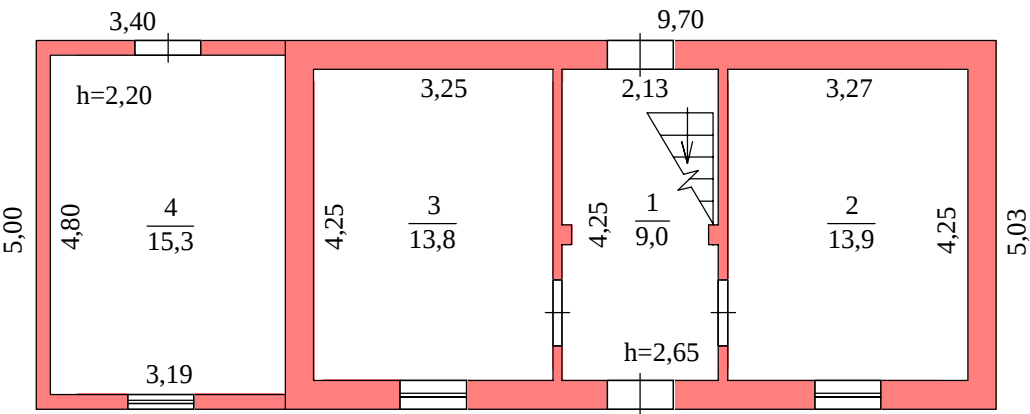

ПЛАН ПОВЕРХУ

Адреса об'єкта (місце розташування)	Волинська область, Луцький район, Боратинська територіальна громада, с. Гірка Полонка, вул. Шкільна, 3Б
--	--

Масштаб 1:100
Поверх II літера В-2

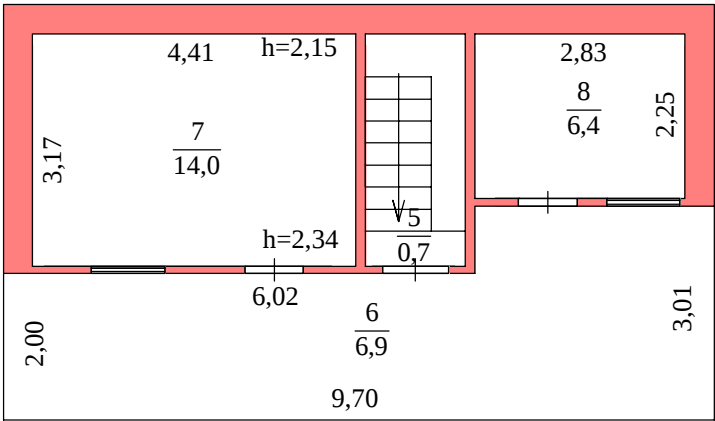

ЕКСПЛІКАЦІЯ ПРИМІЩЕНЬ

Адреса об'єкта (місце розташування)	Волинська область, Луцький район, Боратинська територіальна громада, с.Гірка Полонка, вул. Шкільна, 3Б
--	---

Літера або порядковий номер за планом


" B-2 "

[illegible]

ПЛАН ПОВЕРХУ

Адреса об'єкта (місце розташування)	Волинська область, Луцький район, Боратинська територіальна громада, с. Гірка Полонка, вул. Шкільна, 3Б
--	--

Масштаб 1:100
Поверх I літера Г

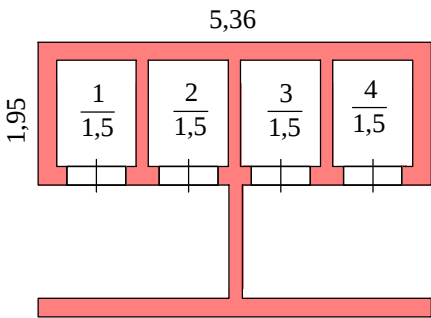

ЕКСПЛІКАЦІЯ ПРИМІЩЕНЬ

Адреса об'єкта (місце розташування)	Волинська область, Луцький район, Боратинська територіальна громада, с.Гірка Полонка, вул. Шкільна, 3Б
--	---

Літера або порядковий номер за планом


" Γ "

[illegible]

ПЛАН ПОВЕРХУ

Адреса об'єкта (місце розташування)	Волинська область, Луцький район, Боратинська територіальна громада, с. Гірка Полонка, вул. Шкільна, 3Б
--	--

Масштаб 1:100
Поверх І літера Д

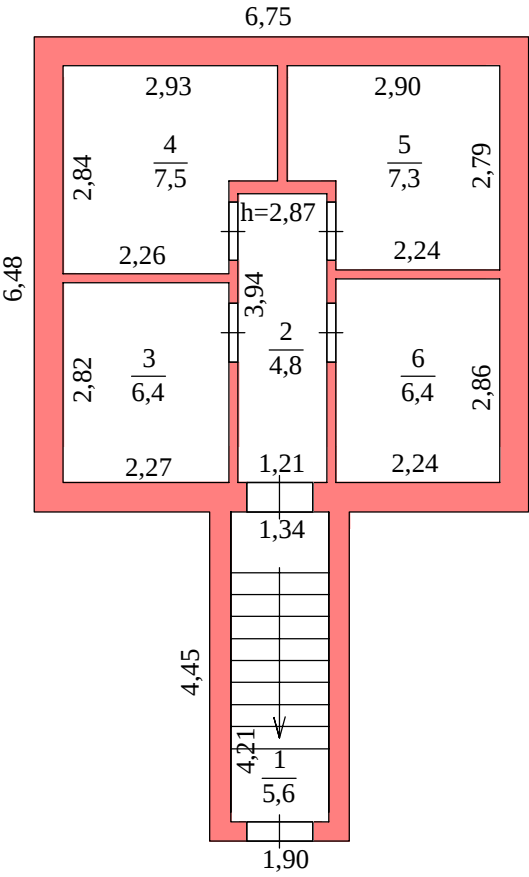

ЕКСПЛІКАЦІЯ ПРИМІЩЕНЬ

Адреса об'єкта (місце розташування)	Волинська область, Луцький район, Боратинська територіальна громада, с.Гірка Полонка, вул. Шкільна, 3Б
--	---

Літера або порядковий номер за планом

" Д "

[illegible]

ХАРАКТЕРИСТИКА
об'єкта нерухомого майна (узагальнена інформація)

[illegible]