ПЛАН ЗЕМЕЛЬНОЇ ДІЛЯНКИ
громадського будинку

Школа

призначення

№ 64 вулиця (провулок, площа) Шевченко

місто (селище, село) Княждвір

Масштаб 1:500

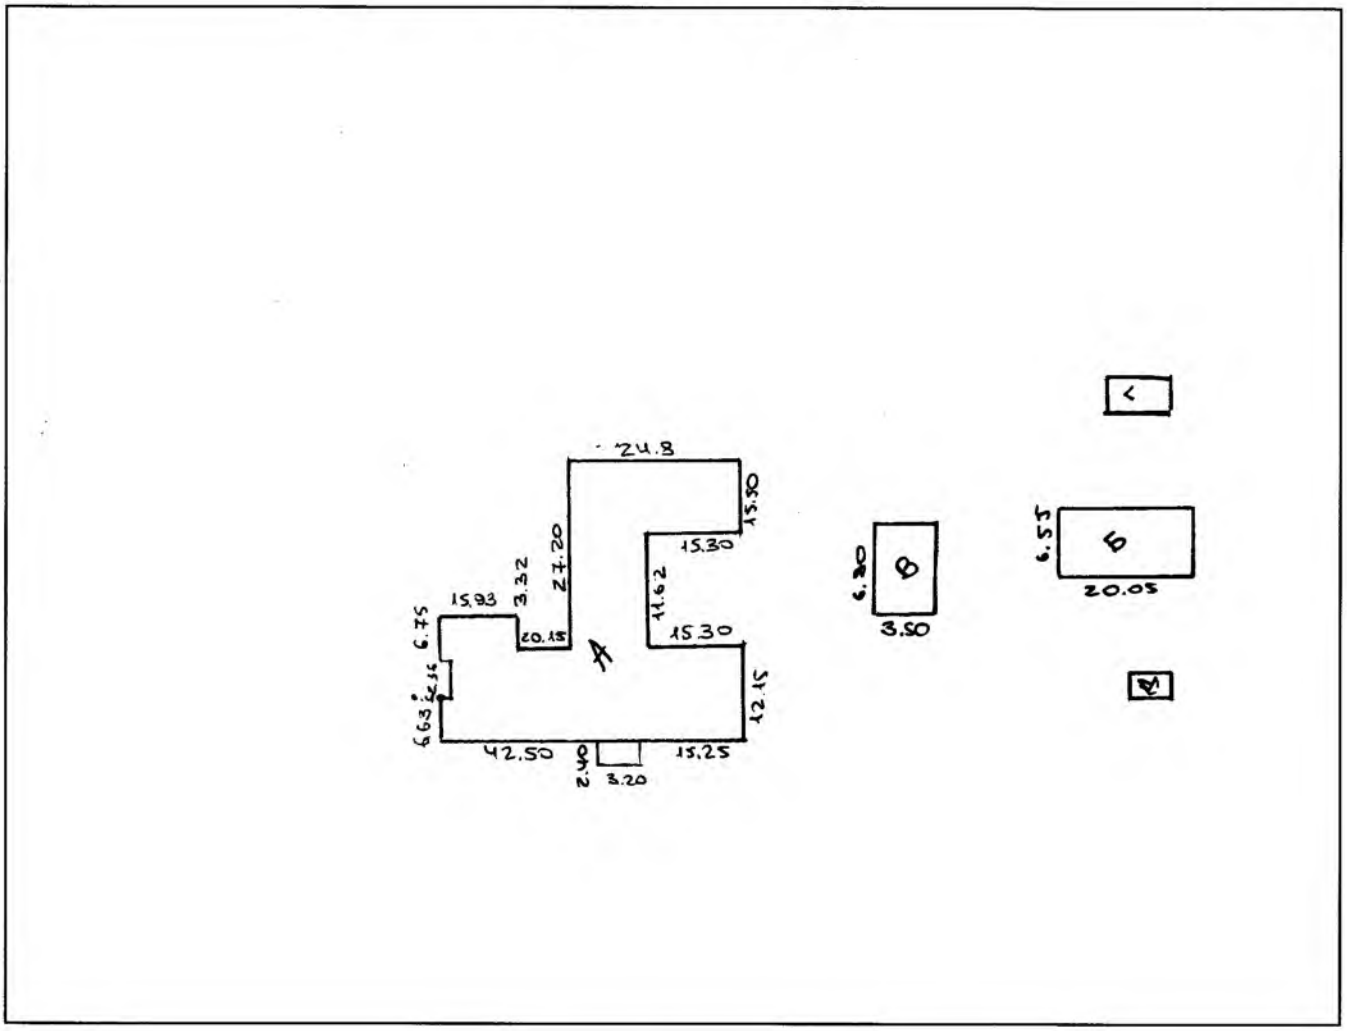

Експлікація

Літер по плану	Назва будинку, допоміжних будівель та споруд	Площа земельної ділянки в т.ч.					
		загальна площа	під будинком, допоміжними будівлями та спорудами			під зеленими насадженнями	під дорожним (твердим) покриттям
			всього	під будинком	під допоміжними будівлями та спорудами		
1	2	3	4	5	6	7	8
А	Школа						
Б	Майстерня						
В	Котельня						
Г-Д	Убиральня						

ХАРАКТЕРИСТИКА БУДИНКУ, ДОПОМІЖНИХ БУДІВЕЛЬ ТА СПОРУД

Літер	Назва об'єкта	Рік побудови	Опис основних конструктивних елементів						Інженерне обладнання							Висота (м)	Площа (кв. м)	Об'єм (куб. М)	% зносу	Вартість (грн.)	
			Фундамент	Стіни	Покрівля	Перекриття	Підлога	Сходи	Електрика	Водопровід	Каналізація	Газопровід	Вид опалення	Ліфт	Сміттєпровід					будівельна	інвентаризаційна
1	2	3	4	5	6	7	8	9	10	11	12	13	14	15	16	17	18	19	20	21	22
А	Школа		б.бет	цегла	шифр	з.бет пол.	дошки	так	так	так	так	так				6.66	2366.9	7589			778301
Б	Майстерня		б.бет	цегла	шифр	зал. бет п.	дошки									4.73	131.3	621			3799
В	Котельня		б.бет	цегла	шифр	дерево	бетон									3.05	23.8	73			39000
Д	Увиральня		цегляна		на 2 шпуки											2.0					1160