



ДЕРЖАВНИЙ АКТ
на право постійного користування земельною ділянкою

Серія ЯЯ №374250 UA
UA
UA

Державний акт на право постійного користування земельною ділянкою видано

Жовтнева загальноосвітня школа І-ІІІ ступенів
(назва юридичної особи та

вул.Першотравнева, №2, с.Жовтнєве
ті місцезнаходження – адреса)

і на підставі рішення органу державної влади або органу місцевого самоврядування

рішення Жовтнєвої сільської ради
(назва органу, дата і номер рішення)

14 сесія 5 скликання від 14 серпня 2008 року

є постійним користувачем земельної ділянки площею

1,7962 га

(гектарів або кв. метрів)

у межах згідно з планом.

Земельна ділянка розташована

вул.Першотравнева, №2, с.Жовтнєве,

(адреса – вулиця, населений пункт,

Жовтнєва сільська рада, Коропський район, Чернігівська область
район, область)

Цільове призначення (використання) земельної ділянки

розміщення та обслуговування приміщення школи та господарських будівель

Державний акт складено у двох примірниках, перший з яких передано постійному користувачу земельної ділянки, другий зберігається у відділі земельних ресурсів

у Коропському районі

(назва державного органу земельних ресурсів)

Акт зареєстровано в Книзі записів реєстрації державних актів на право власності на землю

та на право постійного користування землею, договорів оренди землі за № 030884300245

Сільський голова Жовтнєвої сільської ради

(назва місцевої державної адміністрації або органу місцевого самоврядування)



(Signature)
(підпис)

О.М.Грицай

(прізвище)

відділу земельних ресурсів у Коропському районі

(назва державного органу земельних ресурсів)

(Signature)
(підпис)

Н.О.Кулик


(прізвище)

(Постанова Кабінету Міністрів України від 02.04.2002 р. № 449 "Про затвердження форм державного акта на право власності на земельну ділянку та державного акта на право постійного користування земельною ділянкою")

План меж земельної ділянки

Кадастровий номер
земельної ділянки

7422282500:01:000:0170

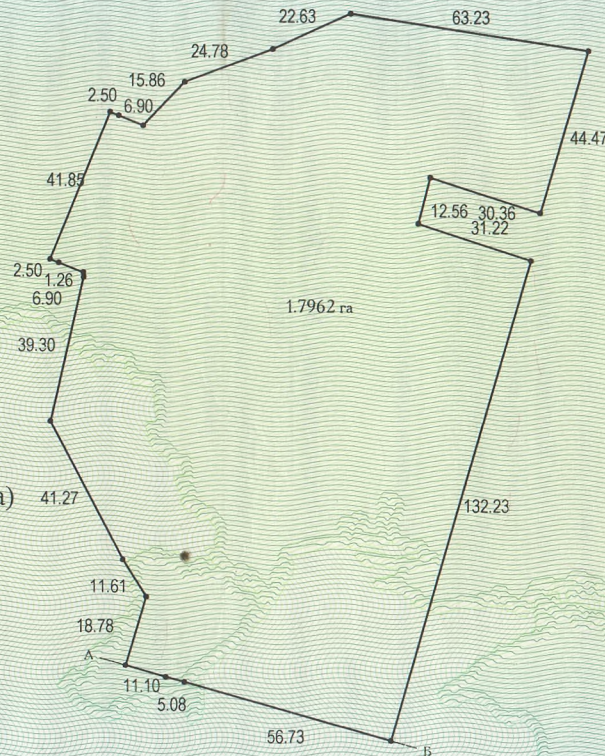

ОПИС МЕЖ

- А - Б : землі Жовтневої сільської ради
- Б - А : землі загального користування (вул.Першотравнева)
- В _____
- Г _____

Масштаб 1:2000



Начальник
відділу земельних ресурсів
управління (відділу) земельних ресурсів

М.П. [Signature]
(підпис) **Н.О.Кулик**